




I. Gångbana 3.0 m eller bredare  
Plan Skala 1:200

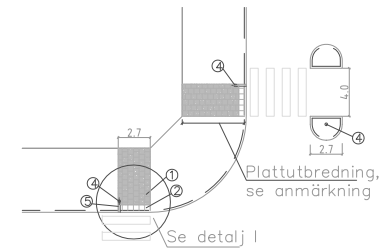


II. Gångbana smalare än 3.0 m  
Plan Skala 1:200

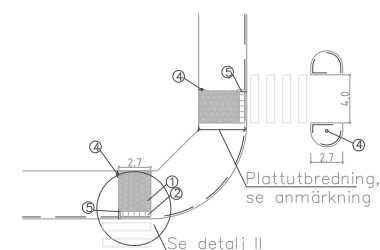


III. Övergångsställe med cykelpassage  
Plan Skala 1:200

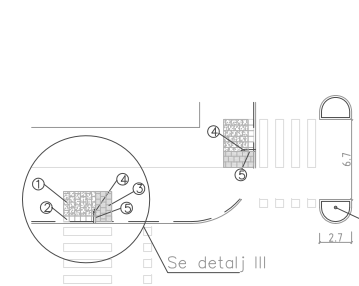


Översiktsplan  
Plan Skala 1:300

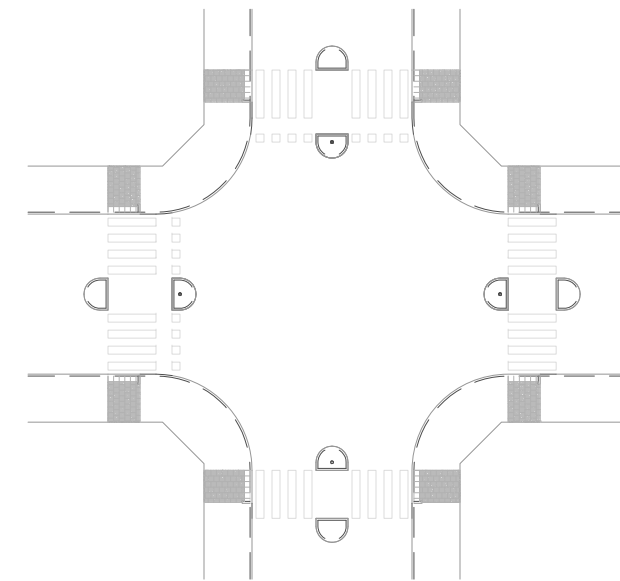


Detalj I  
Plan Skala 1:100

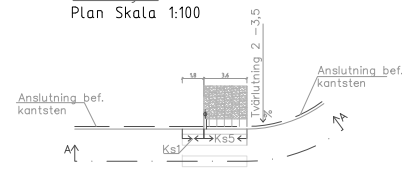


Detalj II  
Plan Skala 1:100

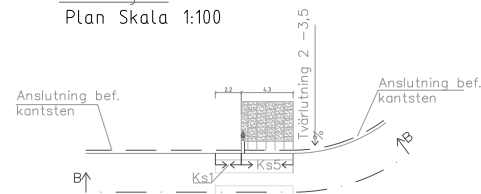


Detalj III  
Plan Skala 1:100

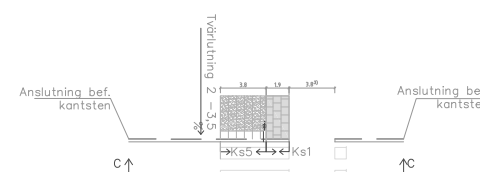


Sektion A-A  
Plan Skala 1:100

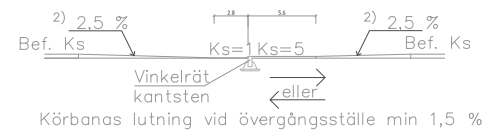

Sektion B-B  
Plan Skala 1:100

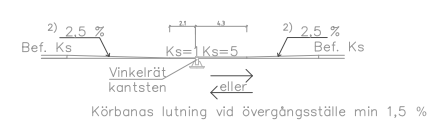

Sektion C-C  
Plan Skala 1:100

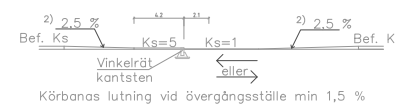


FÖRKLARINGAR

- 1) Betongplattor med frilagd ballast<sup>1</sup> (svart/vit marmorkross). Brottklass 250
- 2) Betongplattor, vita ljushetsfal 0,9, släta<sup>1</sup> Brottklass 250
- 3) Betongplattor, grå klassik Brottklass 250
- 4) Stolpe oreglerat övergångsställe med vägmärke B3-dubbelsidig. Placeras 0,6m från körbänkant.
- 5) Vinkelrät kantsten  
Samtliga betongplattor ska ha måtten 35x35 cm

ANMÄRKNING

- Vid gångbanelängd över 5,0 m bestäms utsträckningen för den avvikande beläggningen från fall till fall.
- 1) Kvalitetskrav enl. beställarens anvisning.
  - 2) Nivåutjämning skall ske med en lutning av 2,5 %. Gör ej detta skall nivåutjämningen ske på en sträcka av maximalt 4m.
  - 3) Cykelpassage rekommenderas ha en bredd 1,5-2 m. Minsta tillåtna bredd är 1m.

BET	ANT	ÄNDRINGEN AVSER	SIK	DATUM
		AK		
 <b>SUNDBYBERGS STAD</b> Sundbybergs stad 172 92 SUNDBYBERG Tel 08-706 80 00				
UPPDRAG NR	17U324.08	RITAD AV	ABD - BJERKING	HANDLAGGARE
DATUM	2022-12-01	ANSVARIG		
TYPRITNING ÖVERGÅNGSSTÄLLEN				
SKALA	1:1000 A3	NUMMER	TH0001	BET