



ELEVATION

Handledare vid väg och på mur
Skala 1:20

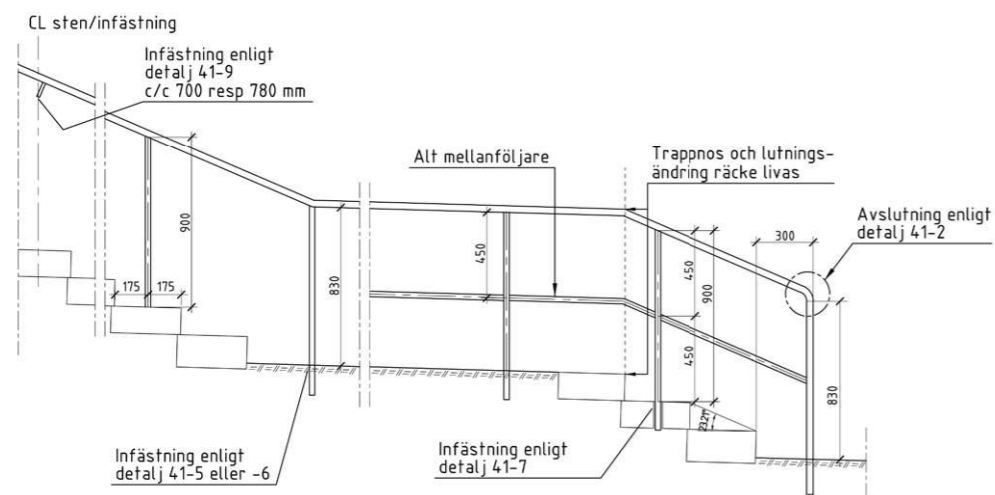


ELEVATION

Handledare i trappa och vilplan
Stegmått 350x150 mm
Skala 1:20

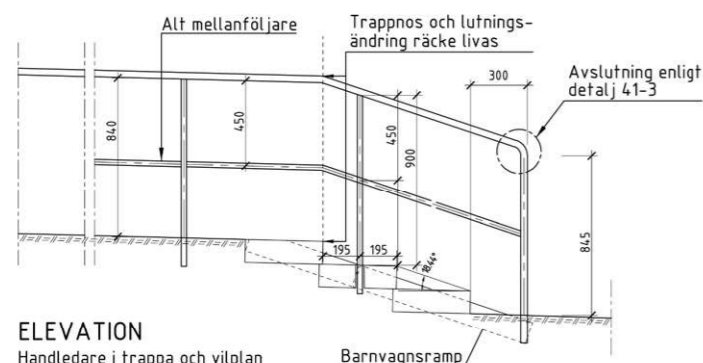


ELEVATION


Handledare i trappa och vilplan
Stegmått 390x130 mm
Skala 1:20

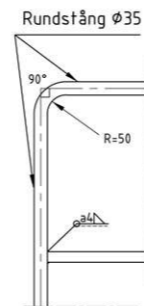


DETALJ 41-1
Skala 1:10

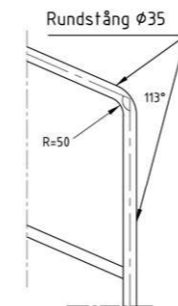

DETALJ 41-2
Stegmått 350x150 mm
Skala 1:10

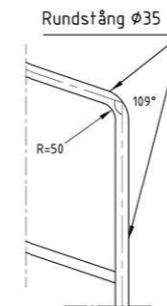


DETALJ 41-3
Stegmått 390x130 mm
Skala 1:10

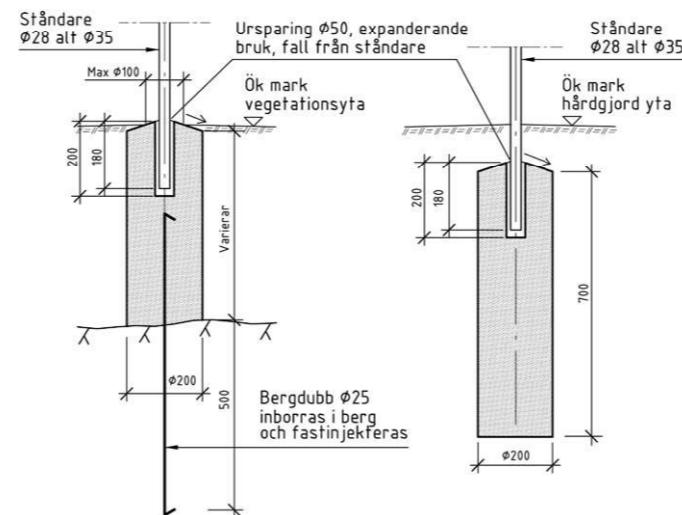


DETALJ 41-5
Plint på berg
Skala 1:10

DETALJ 41-6
Plint i mark
Skala 1:10

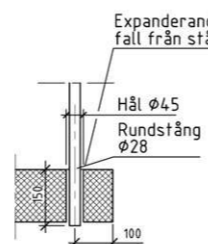


DETALJ 41-7
Infästning i trappstegen
resp krönssten
Skala 1:10

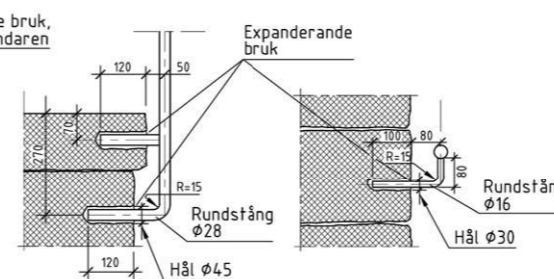

DETALJ 41-8
Infästning i sten
som inte är kramlad
Skala 1:10

DETALJ 41-9
Infästning i sten
som inte är kramlad
Skala 1:10

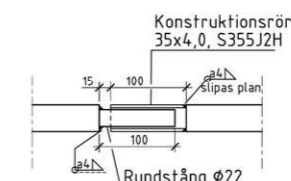

DETALJ 41-10
Dilatationsfog
Skala 1:5
Erfordras på
var 16:e meter.

FÖRESKRIFTER

Gällande bestämmelser: TH.

Utförandeklass XC2 enligt SS-EN 1090-2.

Korrosivitetsklass C4.
Rostskyddssystem A7.11-PUR enligt SS-EN ISO 12944-5
med täckfärg av tvåkomponenters alifatisk polyuretan.

Täckfärg:
Svart, NCS S 9000-N (RAL 9005) om ej annat föreskrivs.
Glansfal 70.
Strykning med täckfärg sker på plats.

Material:
stål S355JR




Betong:
Betong och cement enligt SS-EN 206 och SS137003 (se tabell 5.3.2a)
exponeringsklass XD1/XF2, vct <= 0.45, L50.
Betonggjutning ska utföras enligt SS-EN 13670 och SS137006

HÄNVISNINGAR

Se även anvisningar i TH del 2.

ANM

Alla mått i mm.
Räckesständer ska, oavsett markens lutning, vara vertikala.
Behandling med rostskyddssystemet bör utföras även
på delar av stång som gjuts in i betongen.
Räckestypen får inte användas mot trafikerade ytor.

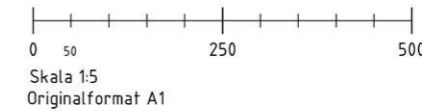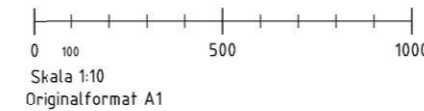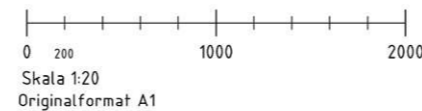

Typritningen är godkända att användas
för Sundbybergs stad av Stockholm stad.

SUNDBYBERGS STAD
172 92 SUNDBYBERG, 08-706 80 00

Status	2015-03-30
TH-TYPRITNING	Godkänd Lena Strand
Stockholms stad	Trafikkontoret

RÄCKEN

TRAPP-, MUR- OCH LEDRÄCKE, RUNDSTÅNG
MED ELLER UTAN MELLANFÖLJARE
ELEVATIONER, SEKTIONER, DETALJER

Skala	Ritningsnr	Reg.
1:20, 1:10, 1:5	TH0041	