

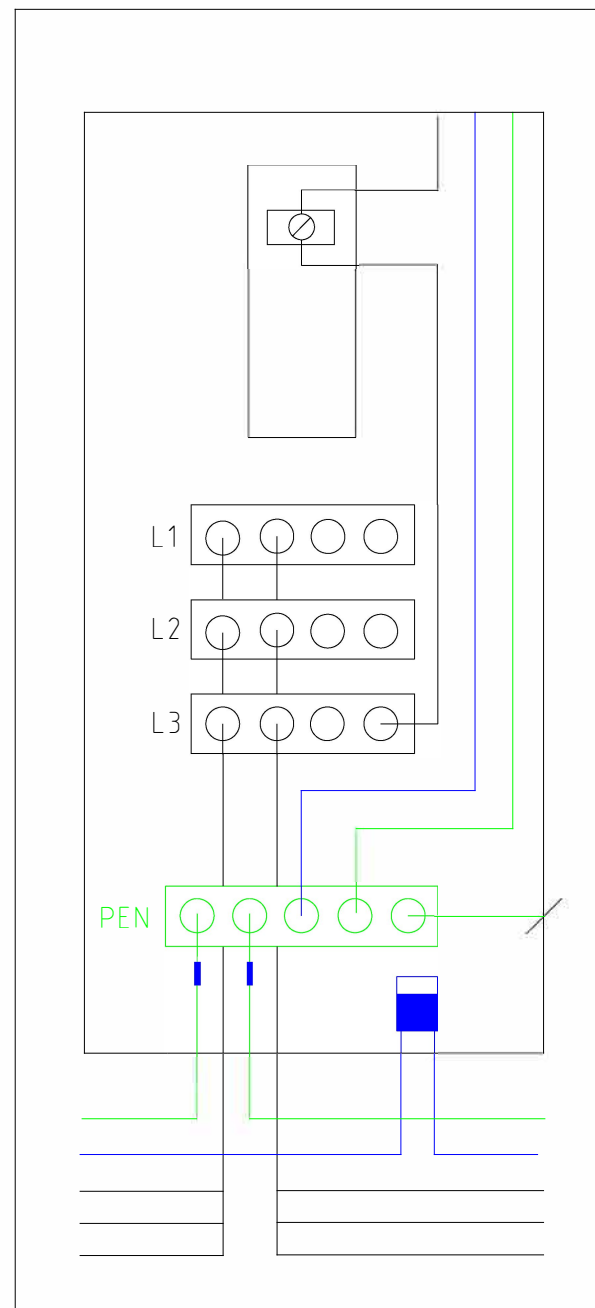


Stolpcentral

TN-C. 4-LEDARSYSTEM

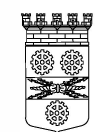

TN-S. 5-LEDARSYSTEM

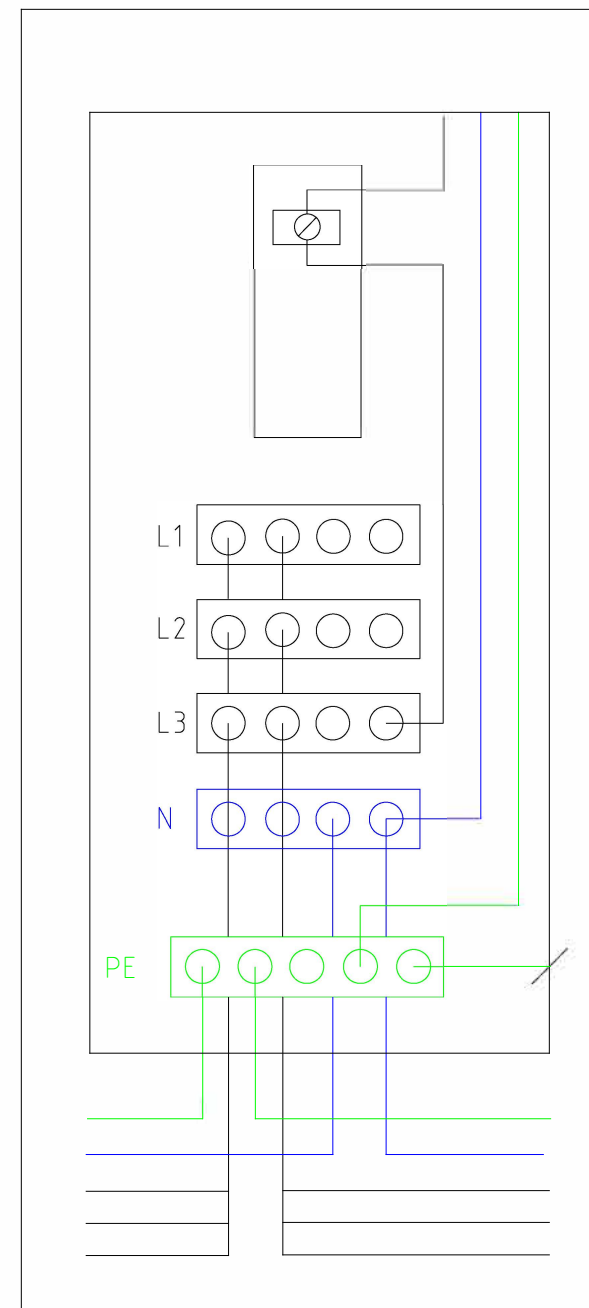

SUNDBYBERGS STAD
Östra Madenvägen 4
172 92 SUNDBYBERG
Tel. 08-706 80 00

DATUM 2019-03-04	ANSVARIG Bengt Larsson
UPPDRAG NR	RITAD/KONSTR AV Bengt Larsson

Montageanvisning belysningsstolpe,
stolpcentral.
TN-C 4-ledarsystem
TN-S 5-ledarsystem

SKALA 1:200 (A3)	NUMMER TH0062	BET
---------------------	------------------	-----