



FUNDAMENT FÖR BELYSNINGS-STOLPE MED INSTICK

Fundmentvisning i hårdgjord beläggning, typ asfalt, betongplattor, natursten

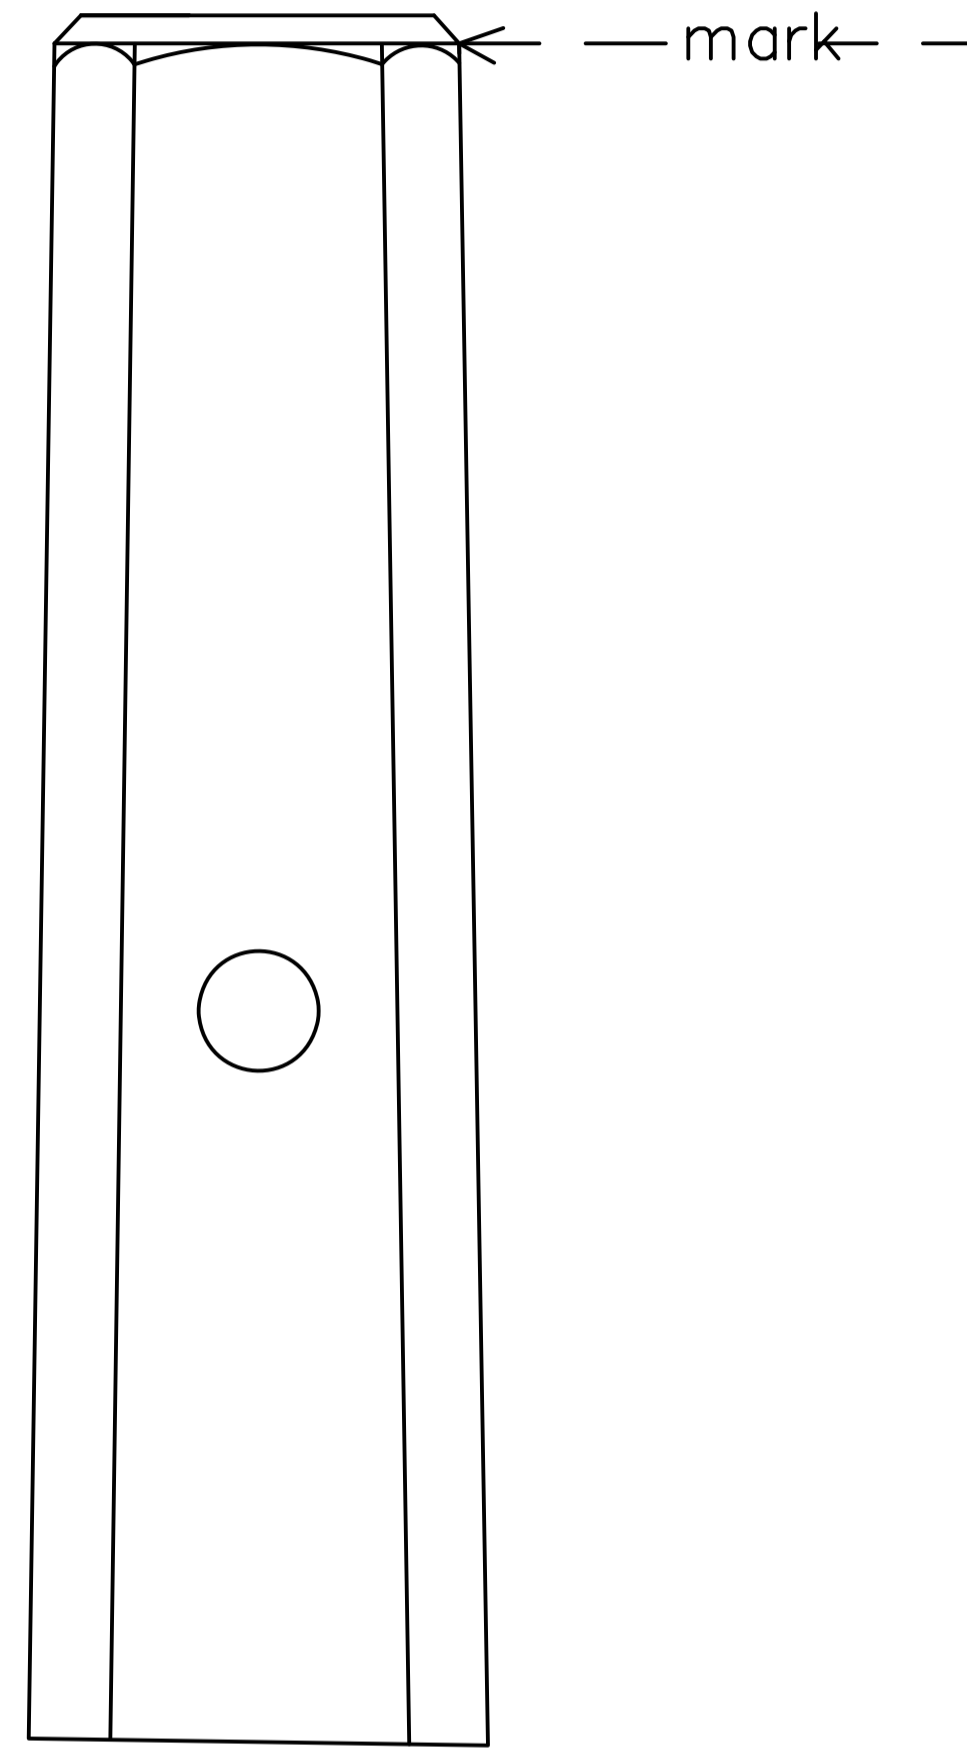


Fundmentvisning i stensmjöls-, gräs eller grönyta

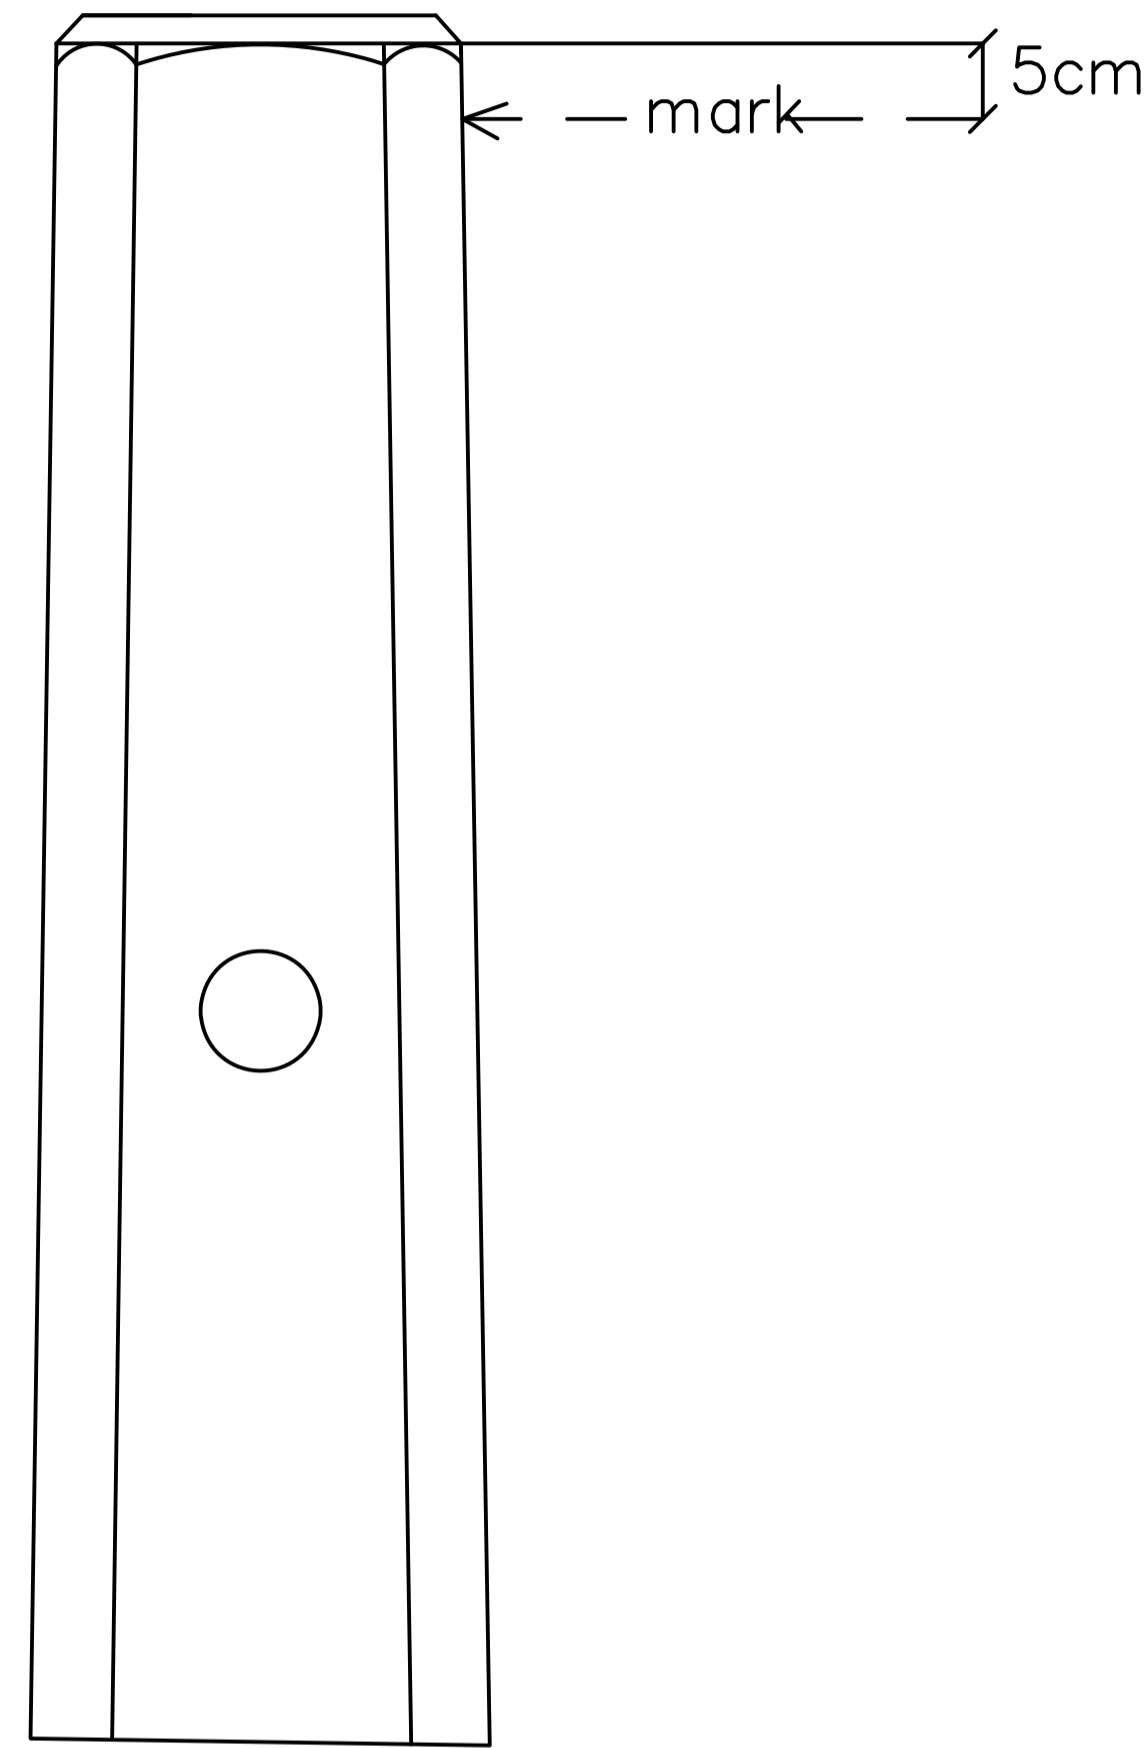


FUNDAMENT FÖR BELYSNINGS-STOLPE MED FOTPLATTA

Fundmentvisning i hårdgjord beläggning, typ asfalt, betongplattor, natursten

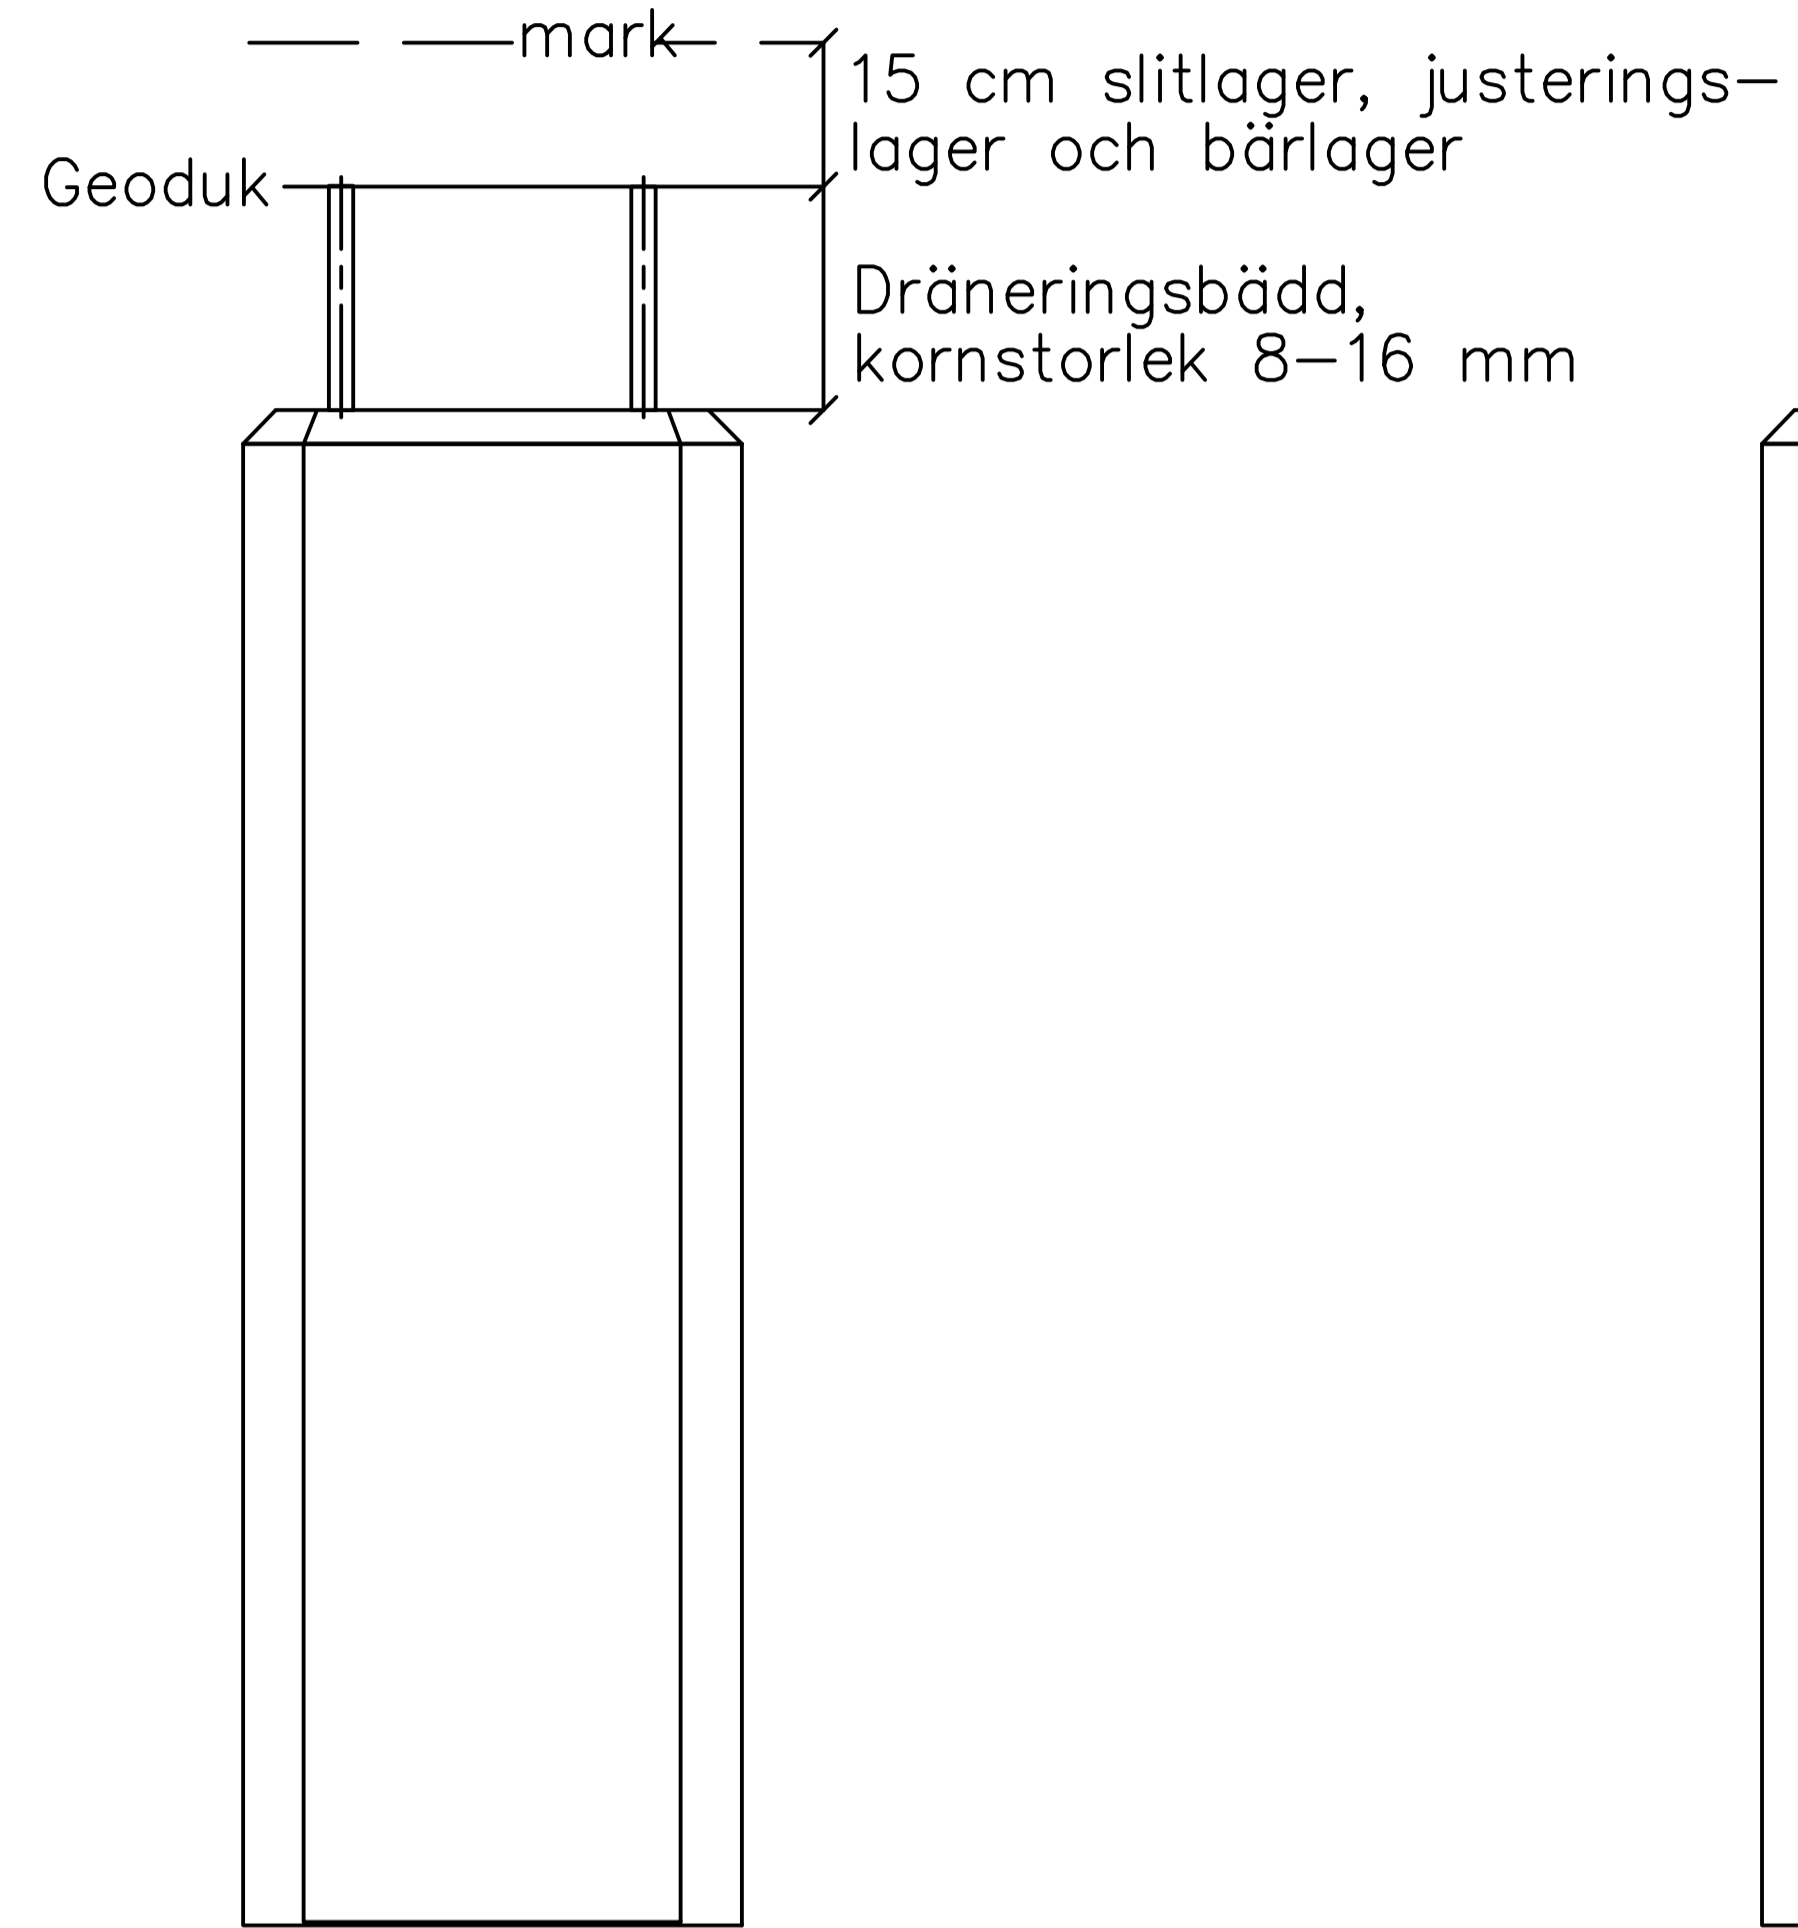

Fundmentvisning i grönyta, typ gräs eller stensmjöl

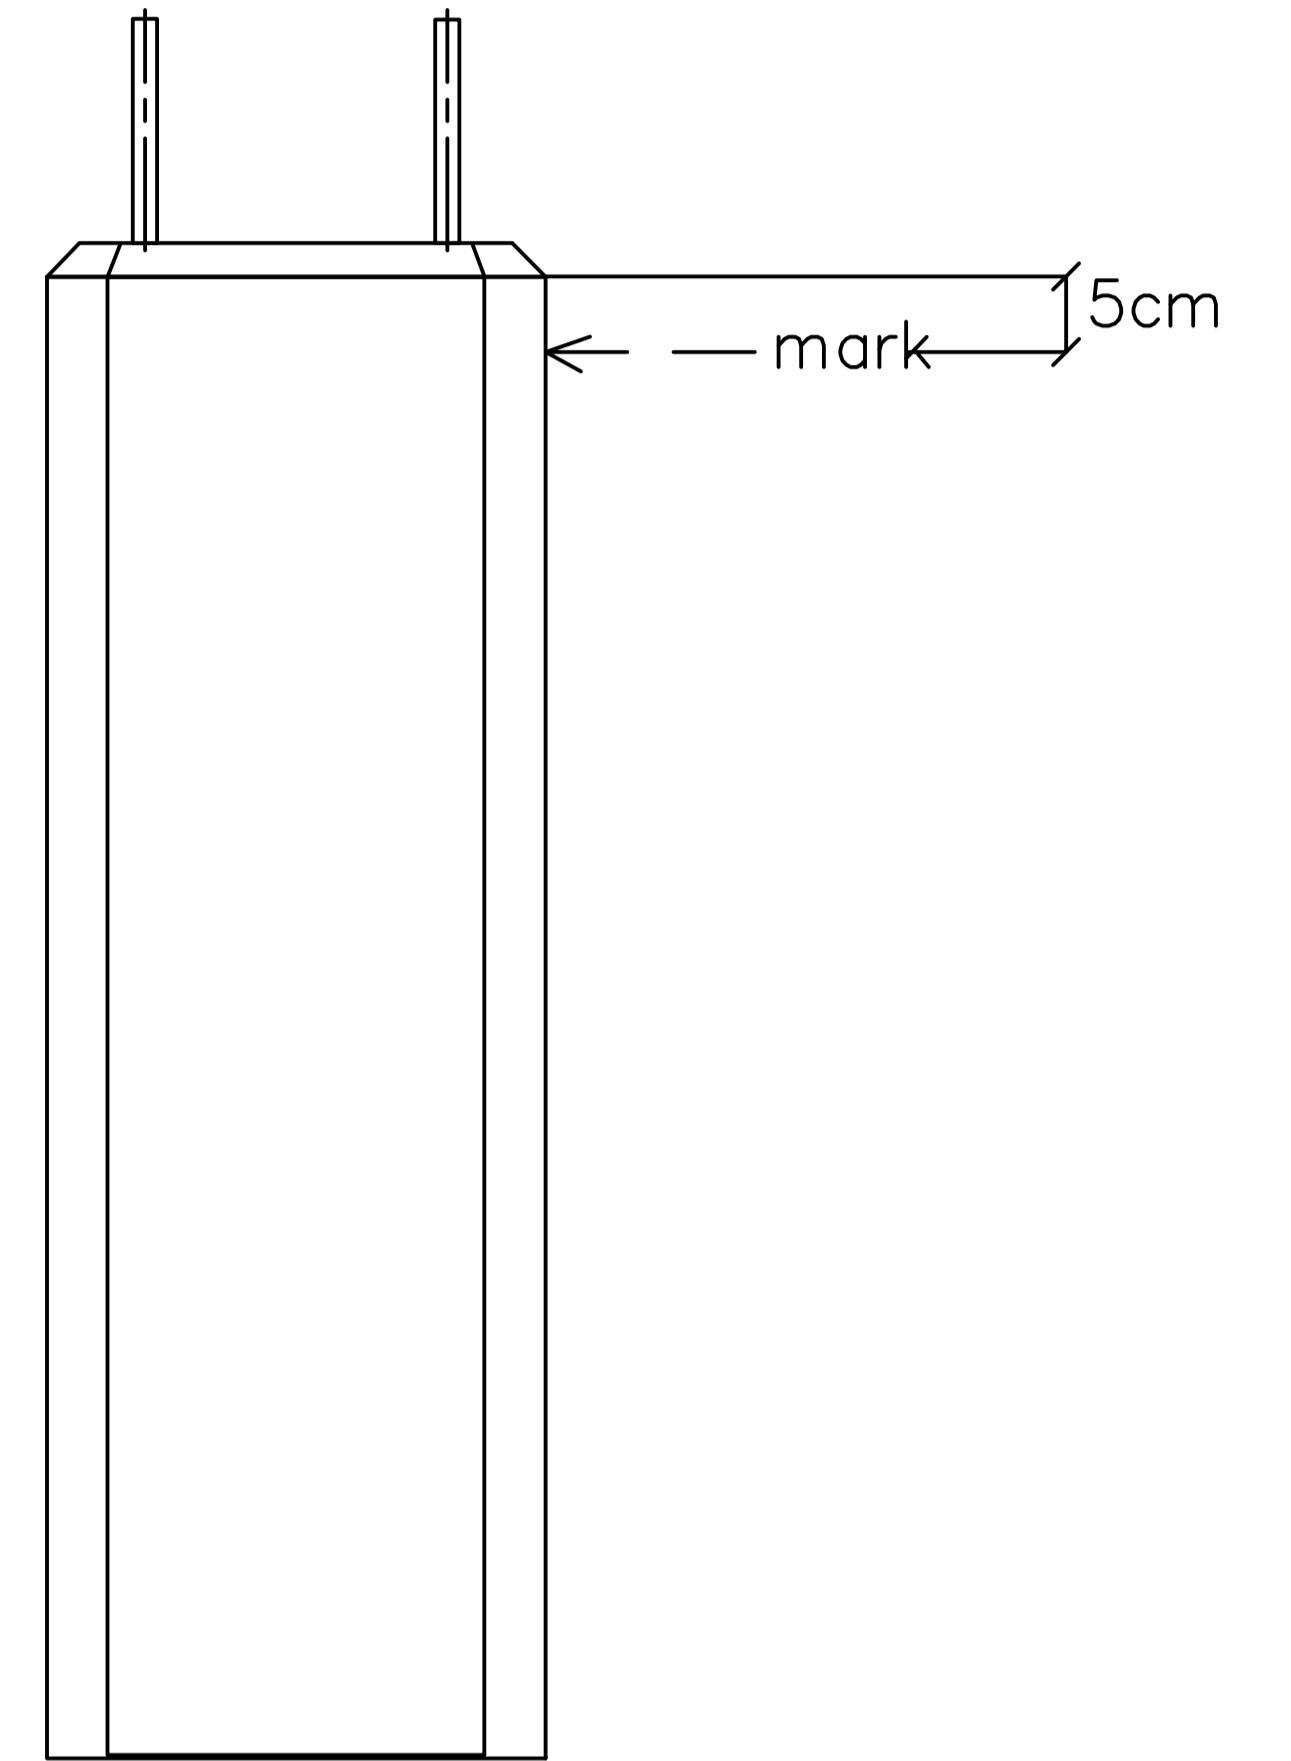


Föreskrifter


FUNDAMENT FÖR BELYSNINGSSTOLPE MED INSTICK:

Fundamentet ska vara armerat i sin helhet och ha en avfasning i toppen som ska vara synlig enligt typritning.

FUNDAMENT FÖR BELYSNINGSSTOLPE MED FOTPLATTA:

I de fall då gångstänger består av varmgalvat järn får dessa inte kapas.

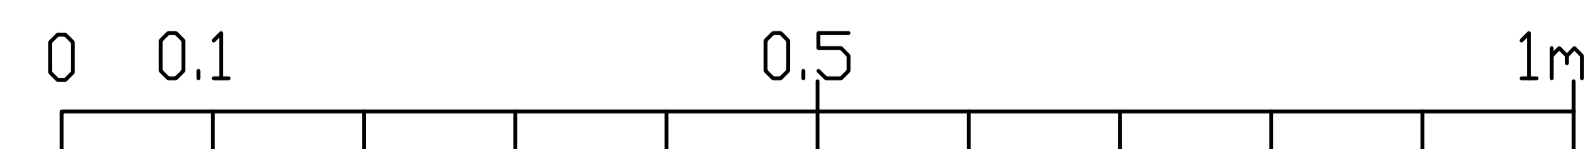

BET	ANT	ÄNDRINGEN AVSER	DATUM	SIGN
STATUS				
 Sundbybergs stad				
TYPRITNING				
FÖRETAG GATUADRESS POSTNR & ORT Telefon: 010-211 80 00 HEMSIDA				
UPPDRAG NR	RITAD/KONSTR AV	HANDLÄGGARE		
DATUM	ANSVARIG			
2020-10-23				
Fundament för belysningsstolpe				
SKALA	NUMMER	BET		
A1 1:5 A3 1:10	TH0063	-		