


SEKTION

ANMÄRKNING
Situation med lerhalt <20%
Jmf nedan med "LERIG MARK"

NYPLANTERING - TRÄD I VEGETATIONSYTA, JORD MED LÄGRE LER- OCH SILTINNEHÅLL

Principsektion

SKALA 1:20 (A2), 1:40 (A4)

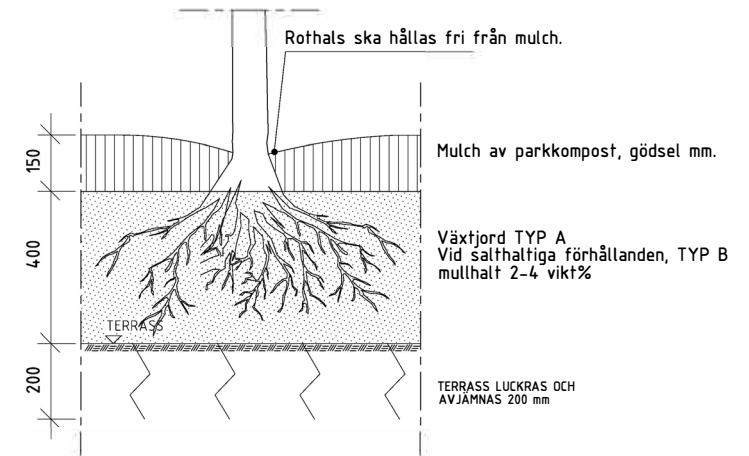


ANMÄRKNING
Trädgrop \varnothing 3-4 m.

NYPLANTERING - TRÄD I VEGETATIONSYTA, MULCH FÖR PARKTRÄD

Principsektion

SKALA 1:10 (A2), 1:20 (A4)

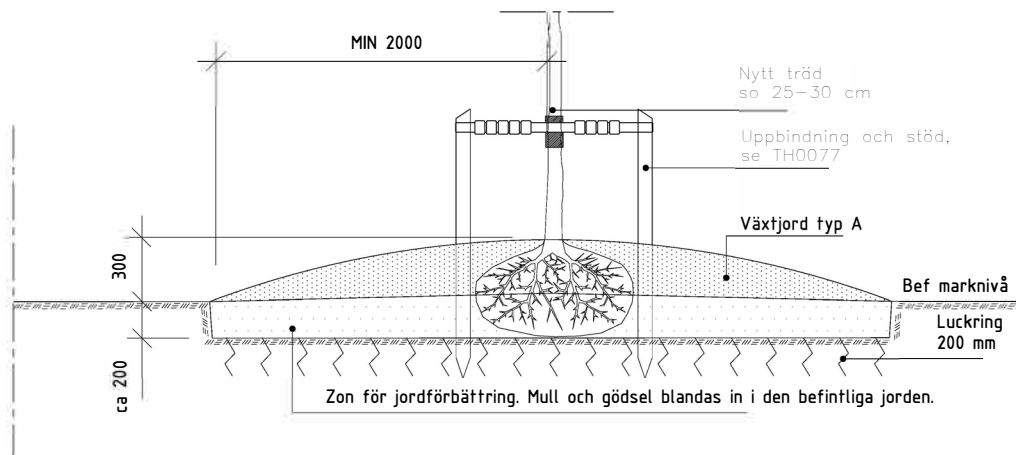

SEKTION

ANMÄRKNING
Situation med lerhalt >20%

NYPLANTERING - TRÄD I VEGETATIONSYTA, LERIG MARK

Principsektion


SKALA 1:20 (A2), 1:40 (A4)

Träd i gräsytor ska ges en spegel av flis med en diameter på 2m.

Uppbindning se TH0077

ANMÄRKNING
Alla mått i mm om ej annat anges

Denna typritning är baserad på THVB001 från Uppsala kommun. Uppsala har godkänt att typritningen används av Sundbybergs stad

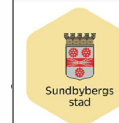

SUNDBYBERGS STAD

Östra Madenvägen 4
172 92 SUNDBYBERG
Tel. 08-706 80 00

Datum: 2020-10-21

TYPRITNING

Uppsala Kommun
Fritid och Naturkontoret

GRANSKAD FNK DATUM FNK UNDERSKRIFT FNK
RENGBERG 2009-05-20 RENGBERG

VÄXTBÄDD FÖR TRÄD
I ÖSTÖRD MARKPROFIL,
NATUR- OCH PARKMILJÖ

SEKTION

SKALA 1:10(A2)/1:20(A4)
1:20(A2)/1:40(A4)

RIJTN.NR. FNK (SUNDBYBERGS STAD)
TH0071