


PLAN

Träd i gräsytor ska ges en spegel av flis med en diameter på 2m.

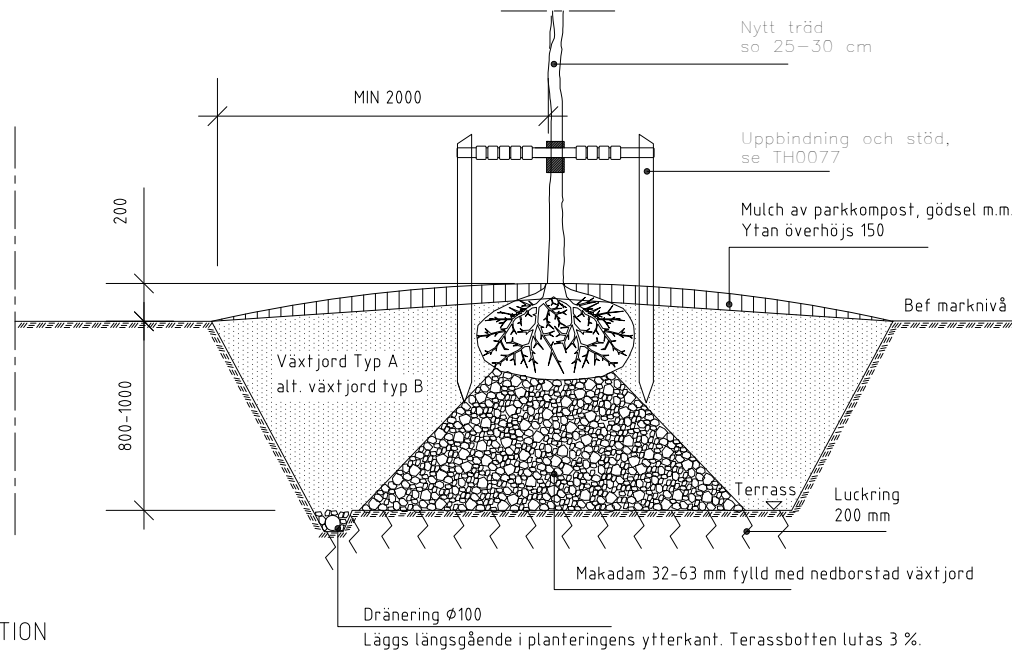

SEKTION

Läggs längsgående i planterings ytterkant. Terrassbotten lutas 3 %.

NYPLANTERING
Principsektion
SKALA 1:20 (A2), 1:40 (A4)

ANMÄRKNING

Alternativt kan rotkudde med pimpsten användas som horisontell fixering av träd. Beroende av profildjup staplas rotkuddar ovanpå varandra för önskad nivå på trädets rothals.

ANMÄRKNING

Alla mått i mm om ej annat anges

Denna typritning är baserad på THVB002 från Uppsala kommun. Uppsala har godkänt att typritningen används av Sundbybergs stad

SUNDBYBERGS STAD



Östra Madenvägen 4
172 92 SUNDBYBERG
Tel. 08-706 80 00
Datum: 2020-10-21

TYPRITNING



Uppsala Kommun
Fritid och Naturkontoret

GRANSKAD FNK R. ENGBERG	DATUM FNK 2009-05-20	UNDERSKRIFT FNK RENGBERG
----------------------------	-------------------------	-----------------------------

VÄXTBÄDD FÖR TRÄD
I STÖRD MARKPROFIL,
NATUR- OCH PARKMILJÖ

PLAN/SEKTION

SKALA 1:20(A2)/1:40(A4)	RITN.NR. FNK (SUNDBYBERGS STAD) TH0072
----------------------------	--