


Detalj I

Skala 1:2 (A1)

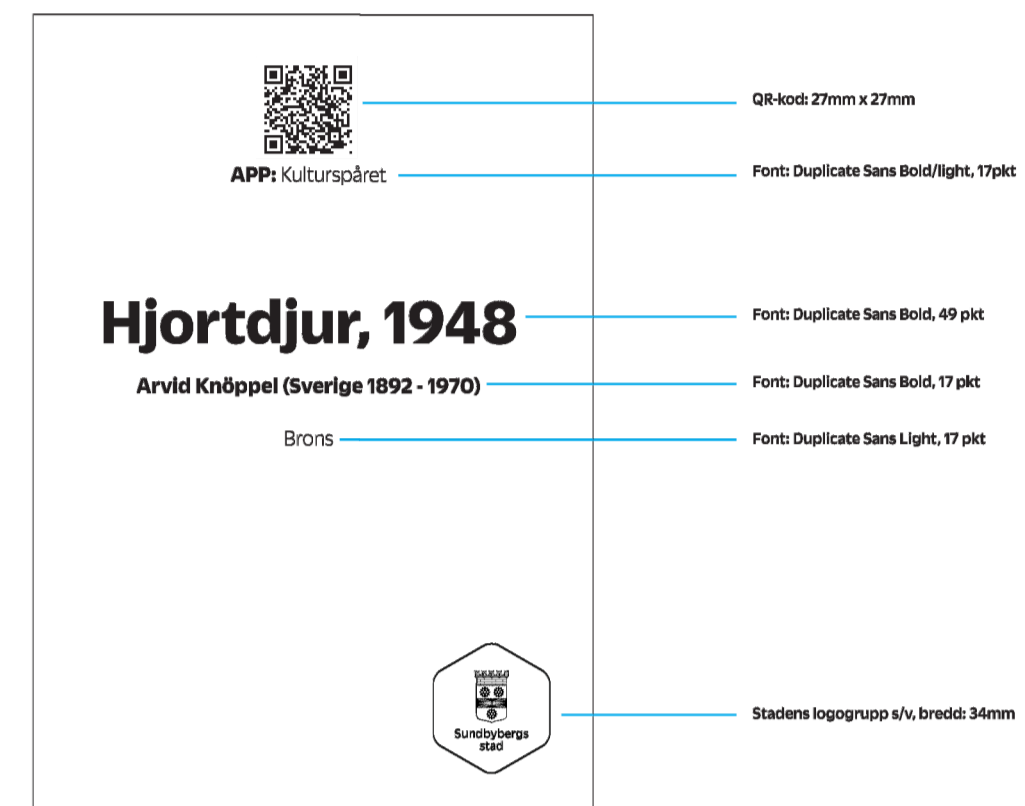



Exempel

Skala 1:2 (A1)



Texten ska vara djupgraverad i rostfritt stål.
 QR-koden ska vara tryckt.
 Skyltarna ska ha stående A5-format, 148x210 mm

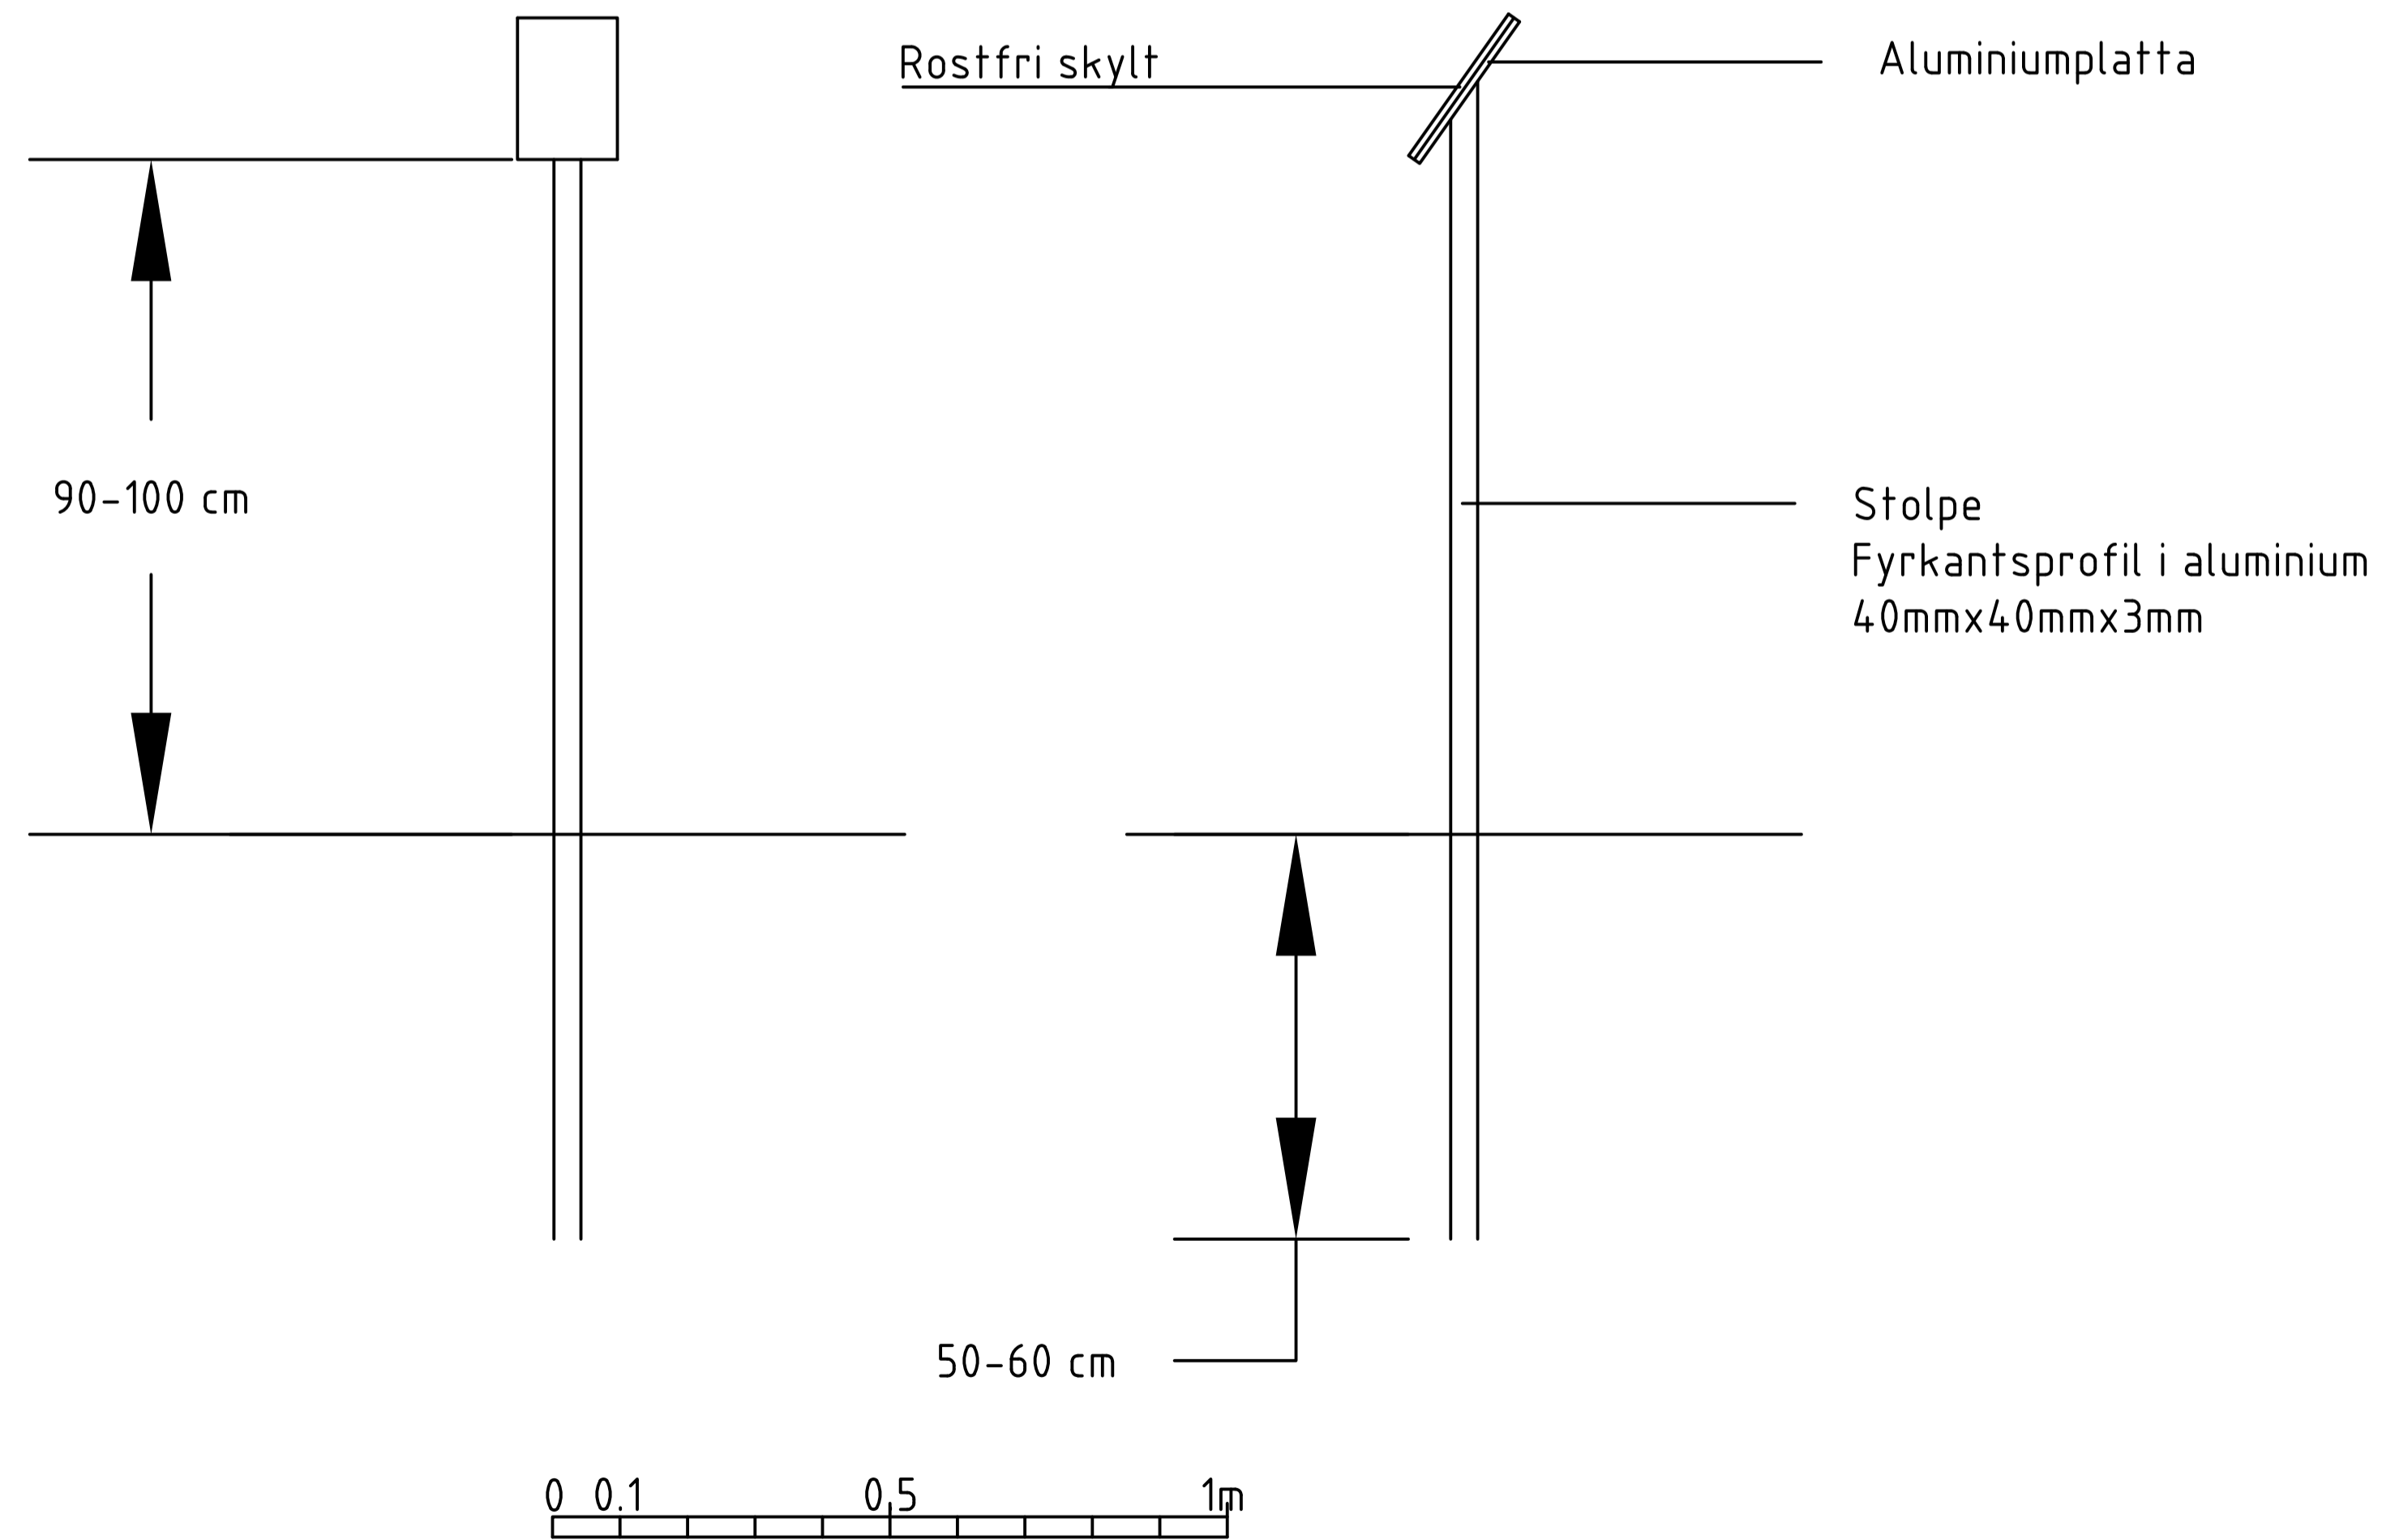

BET	ANT	ÄNDRINGEN AVSER	DATUM	SIGN
STATUS				
 Sundbybergs stad				
TYPRITNING				
SUNDBYBERGS STAD SUNDBYBERGS STAD 172 92 SUNDBYBERG Telefon: 08-706 80 00				
UPPDRAG NR	RITAD/KONSTR AV	HANDLÄGGARE		
DATUM	ANSVARIG			
2020-10-23				
Konstskyltar på allmän platsmark				
SKALA	NUMMER	BET		
A1 1:10 A3 1:20	TH0091	-		